


Przekrój A-A

Ubezpieczenie typ B
pole przekroju 5.077 m²

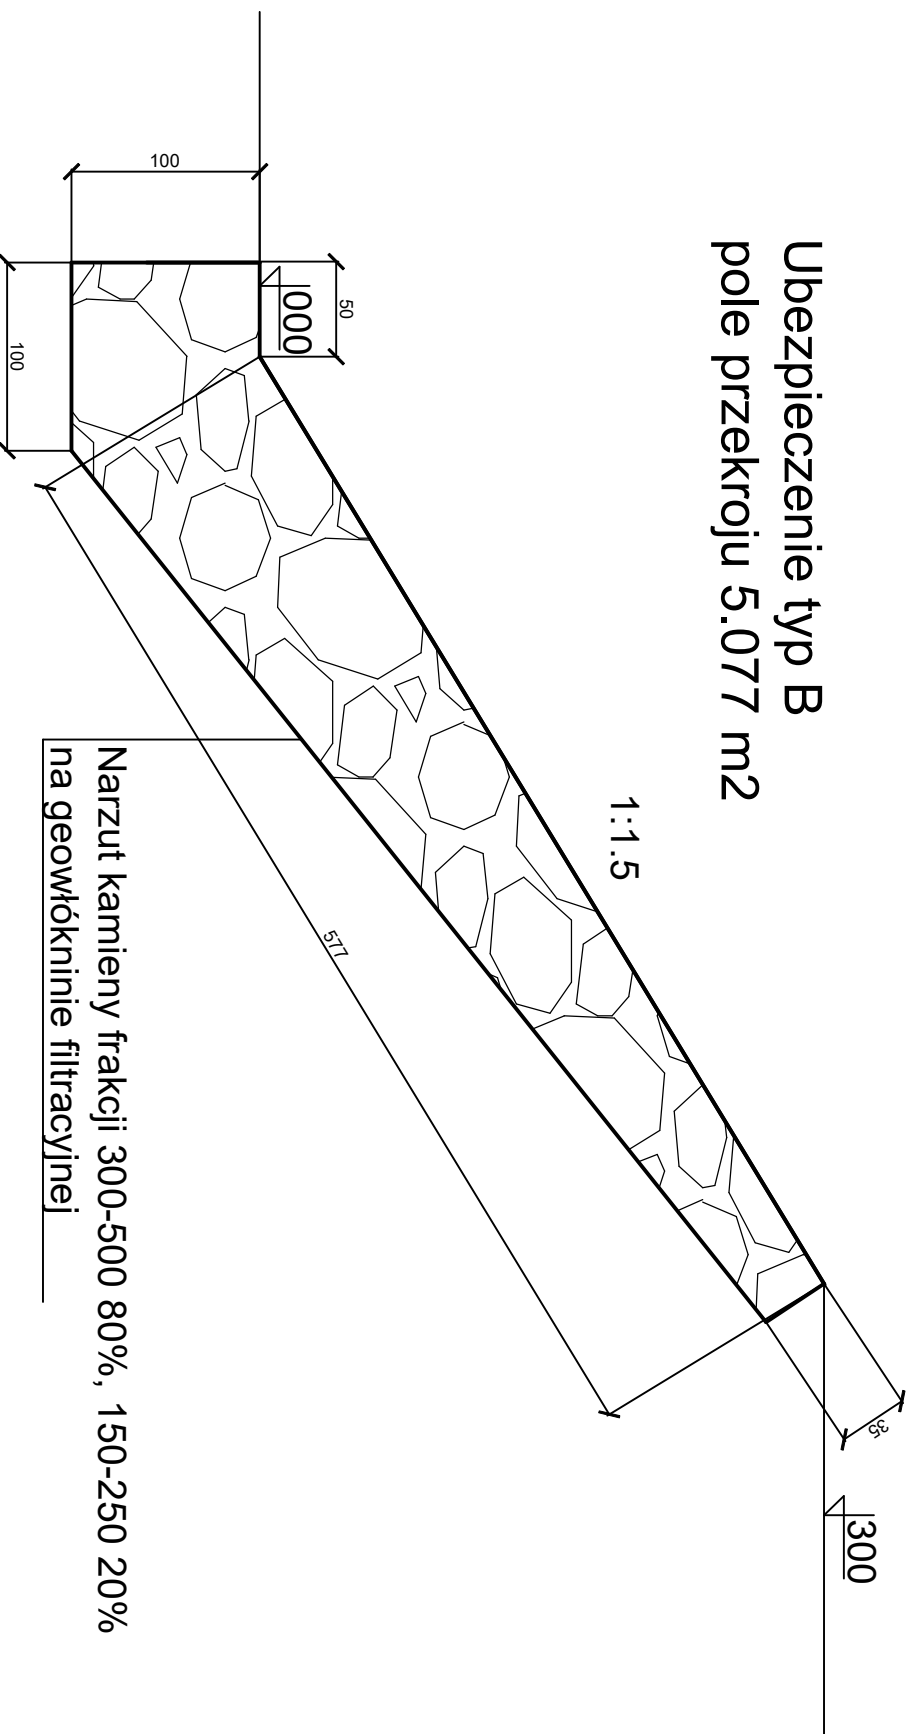

Narzut kamieniy frakcji 300-500 80%, 150-250 20%
na geowłókninie filtracyjnej