


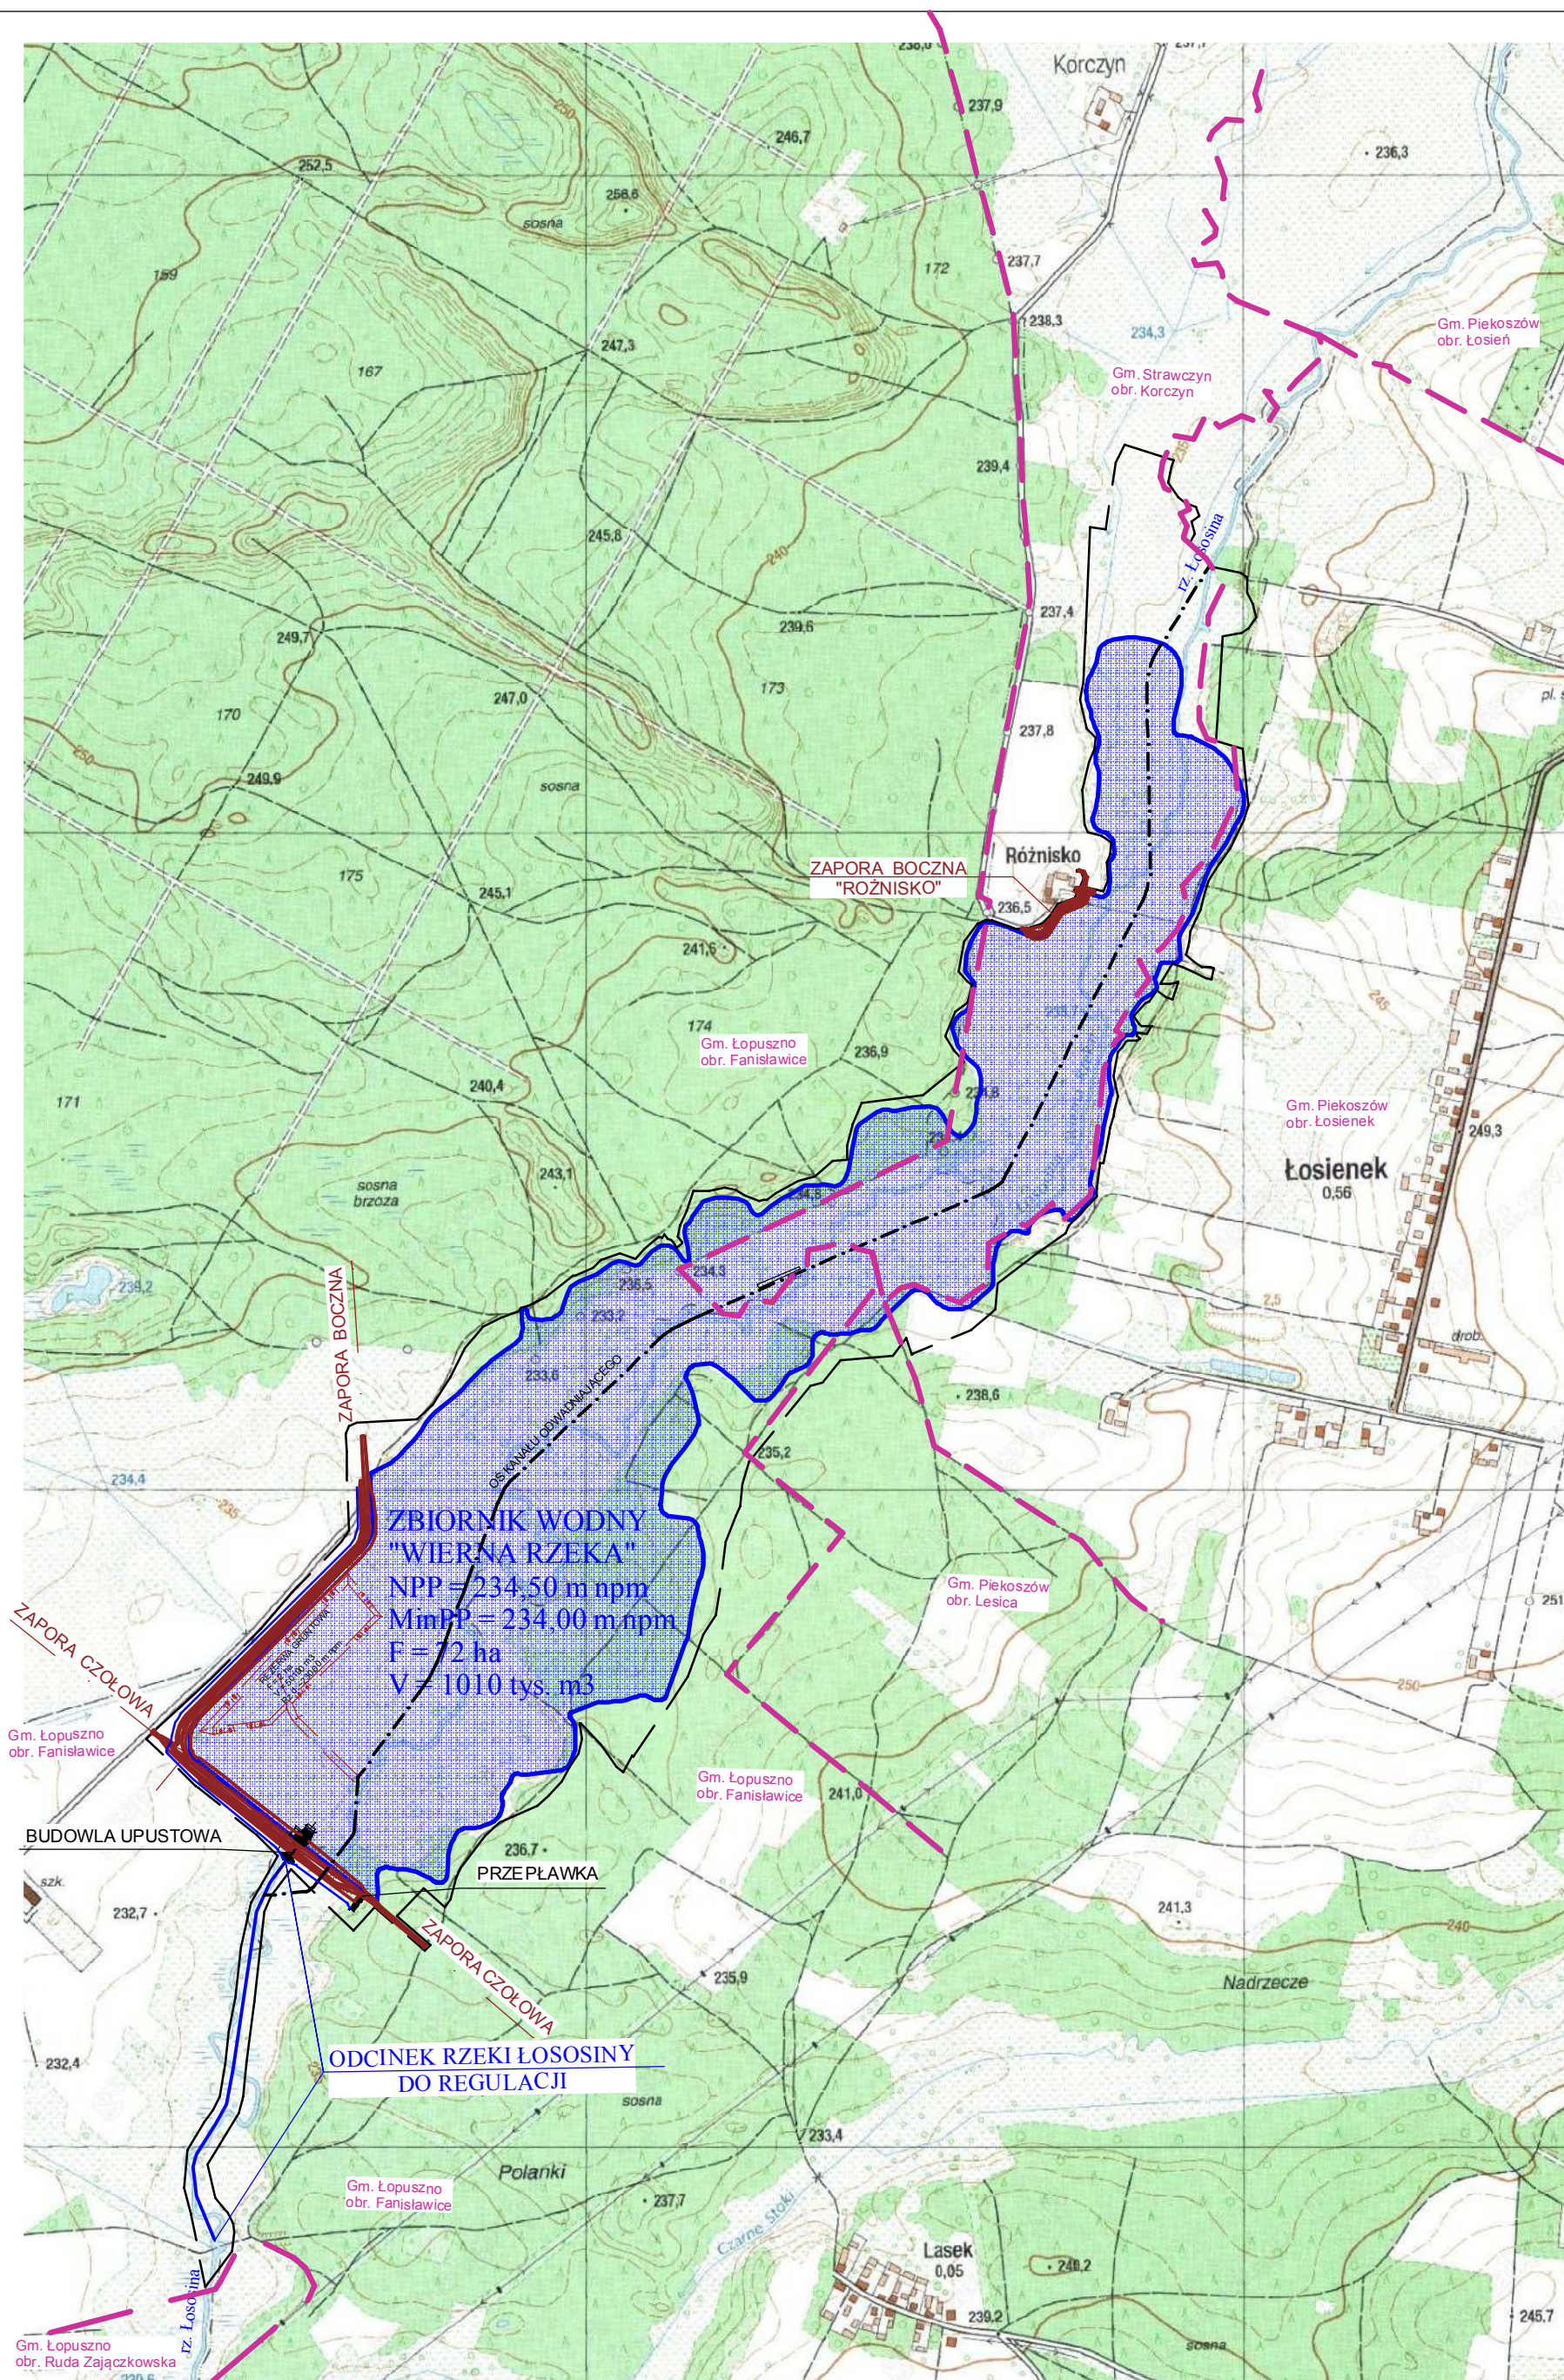

- GRANICA INWESTYCJI
- GRANICE OBRĘBÓW
- ZASIĘG PIĘTRZENIA

RYS. 1 ZBIORNIK WODNY
"WIERNA RZKA"
mapa orientacyjna
skala 1:10 000