


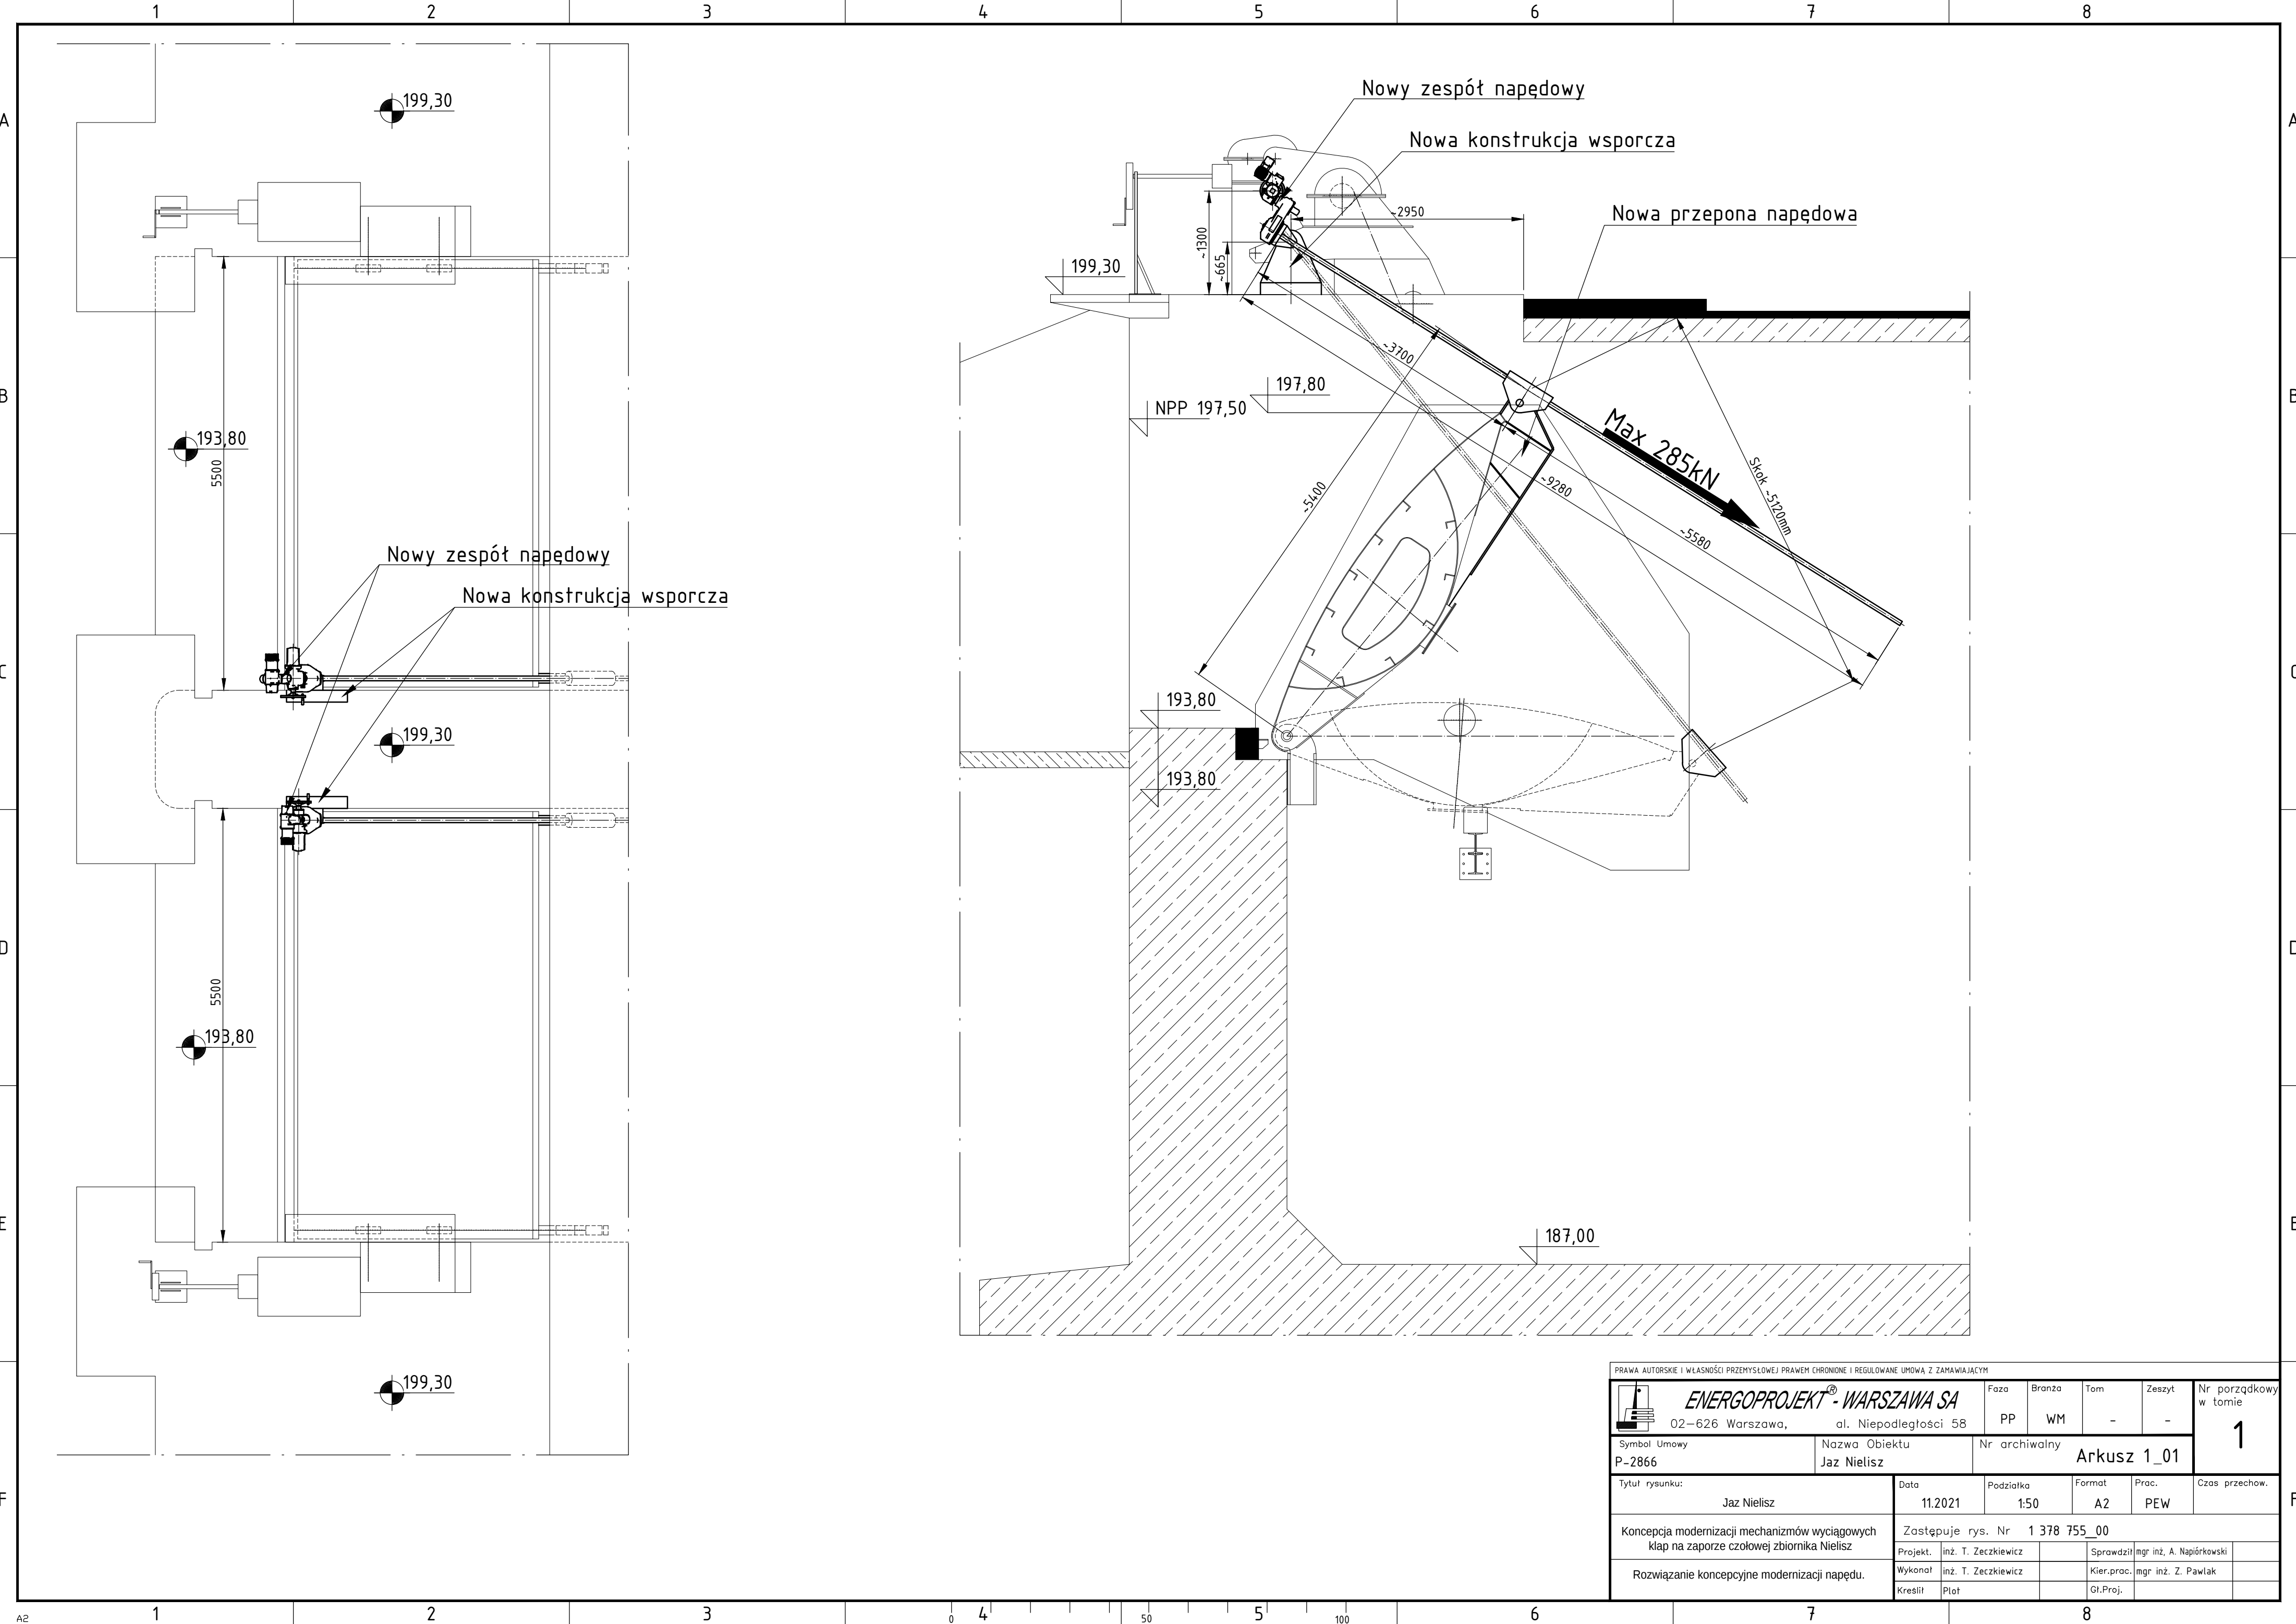

PRAWA AUTORSKIE I WŁASNOŚCI PRZEMYSŁOWEJ PRAWEM CHRONIONE I REGULOWANE UMOWĄ Z ZAMAWIAJĄCYM									
	ENERGOPROJEKT®-WARSZAWA SA			Faza	Branża	Tom	Zeszyt	Nr porządkowy w tomie 1	
	02-626 Warszawa, al. Niepodległości 58			PP	WM	-	-		
	Symbol Umowy P-2866		Nazwa Obiektu Jaz Nielisz	Nr archiwalny Arkusz 1_01					
	Tytuł rysunku: Jaz Nielisz			Data 11.2021	Podziałka 1:50	Format A2	Prac. PEW	Czas przechow.	
	Koncepcja modernizacji mechanizmów wyciągowych kłap na zaporze czołowej zbiornika Nielisz			Zastępuje rys. Nr 1 378 755_00					
	Rozwiązanie koncepcyjne modernizacji napędu.			Projekt. inż. T. Zeczkiewicz		Sprawdził mgr inż. A. Napiórkowski			
				Wykonał inż. T. Zeczkiewicz		Kier.prac. mgr inż. Z. Pawlak			
			Kreślił	Plot		Gł.Proj.			