


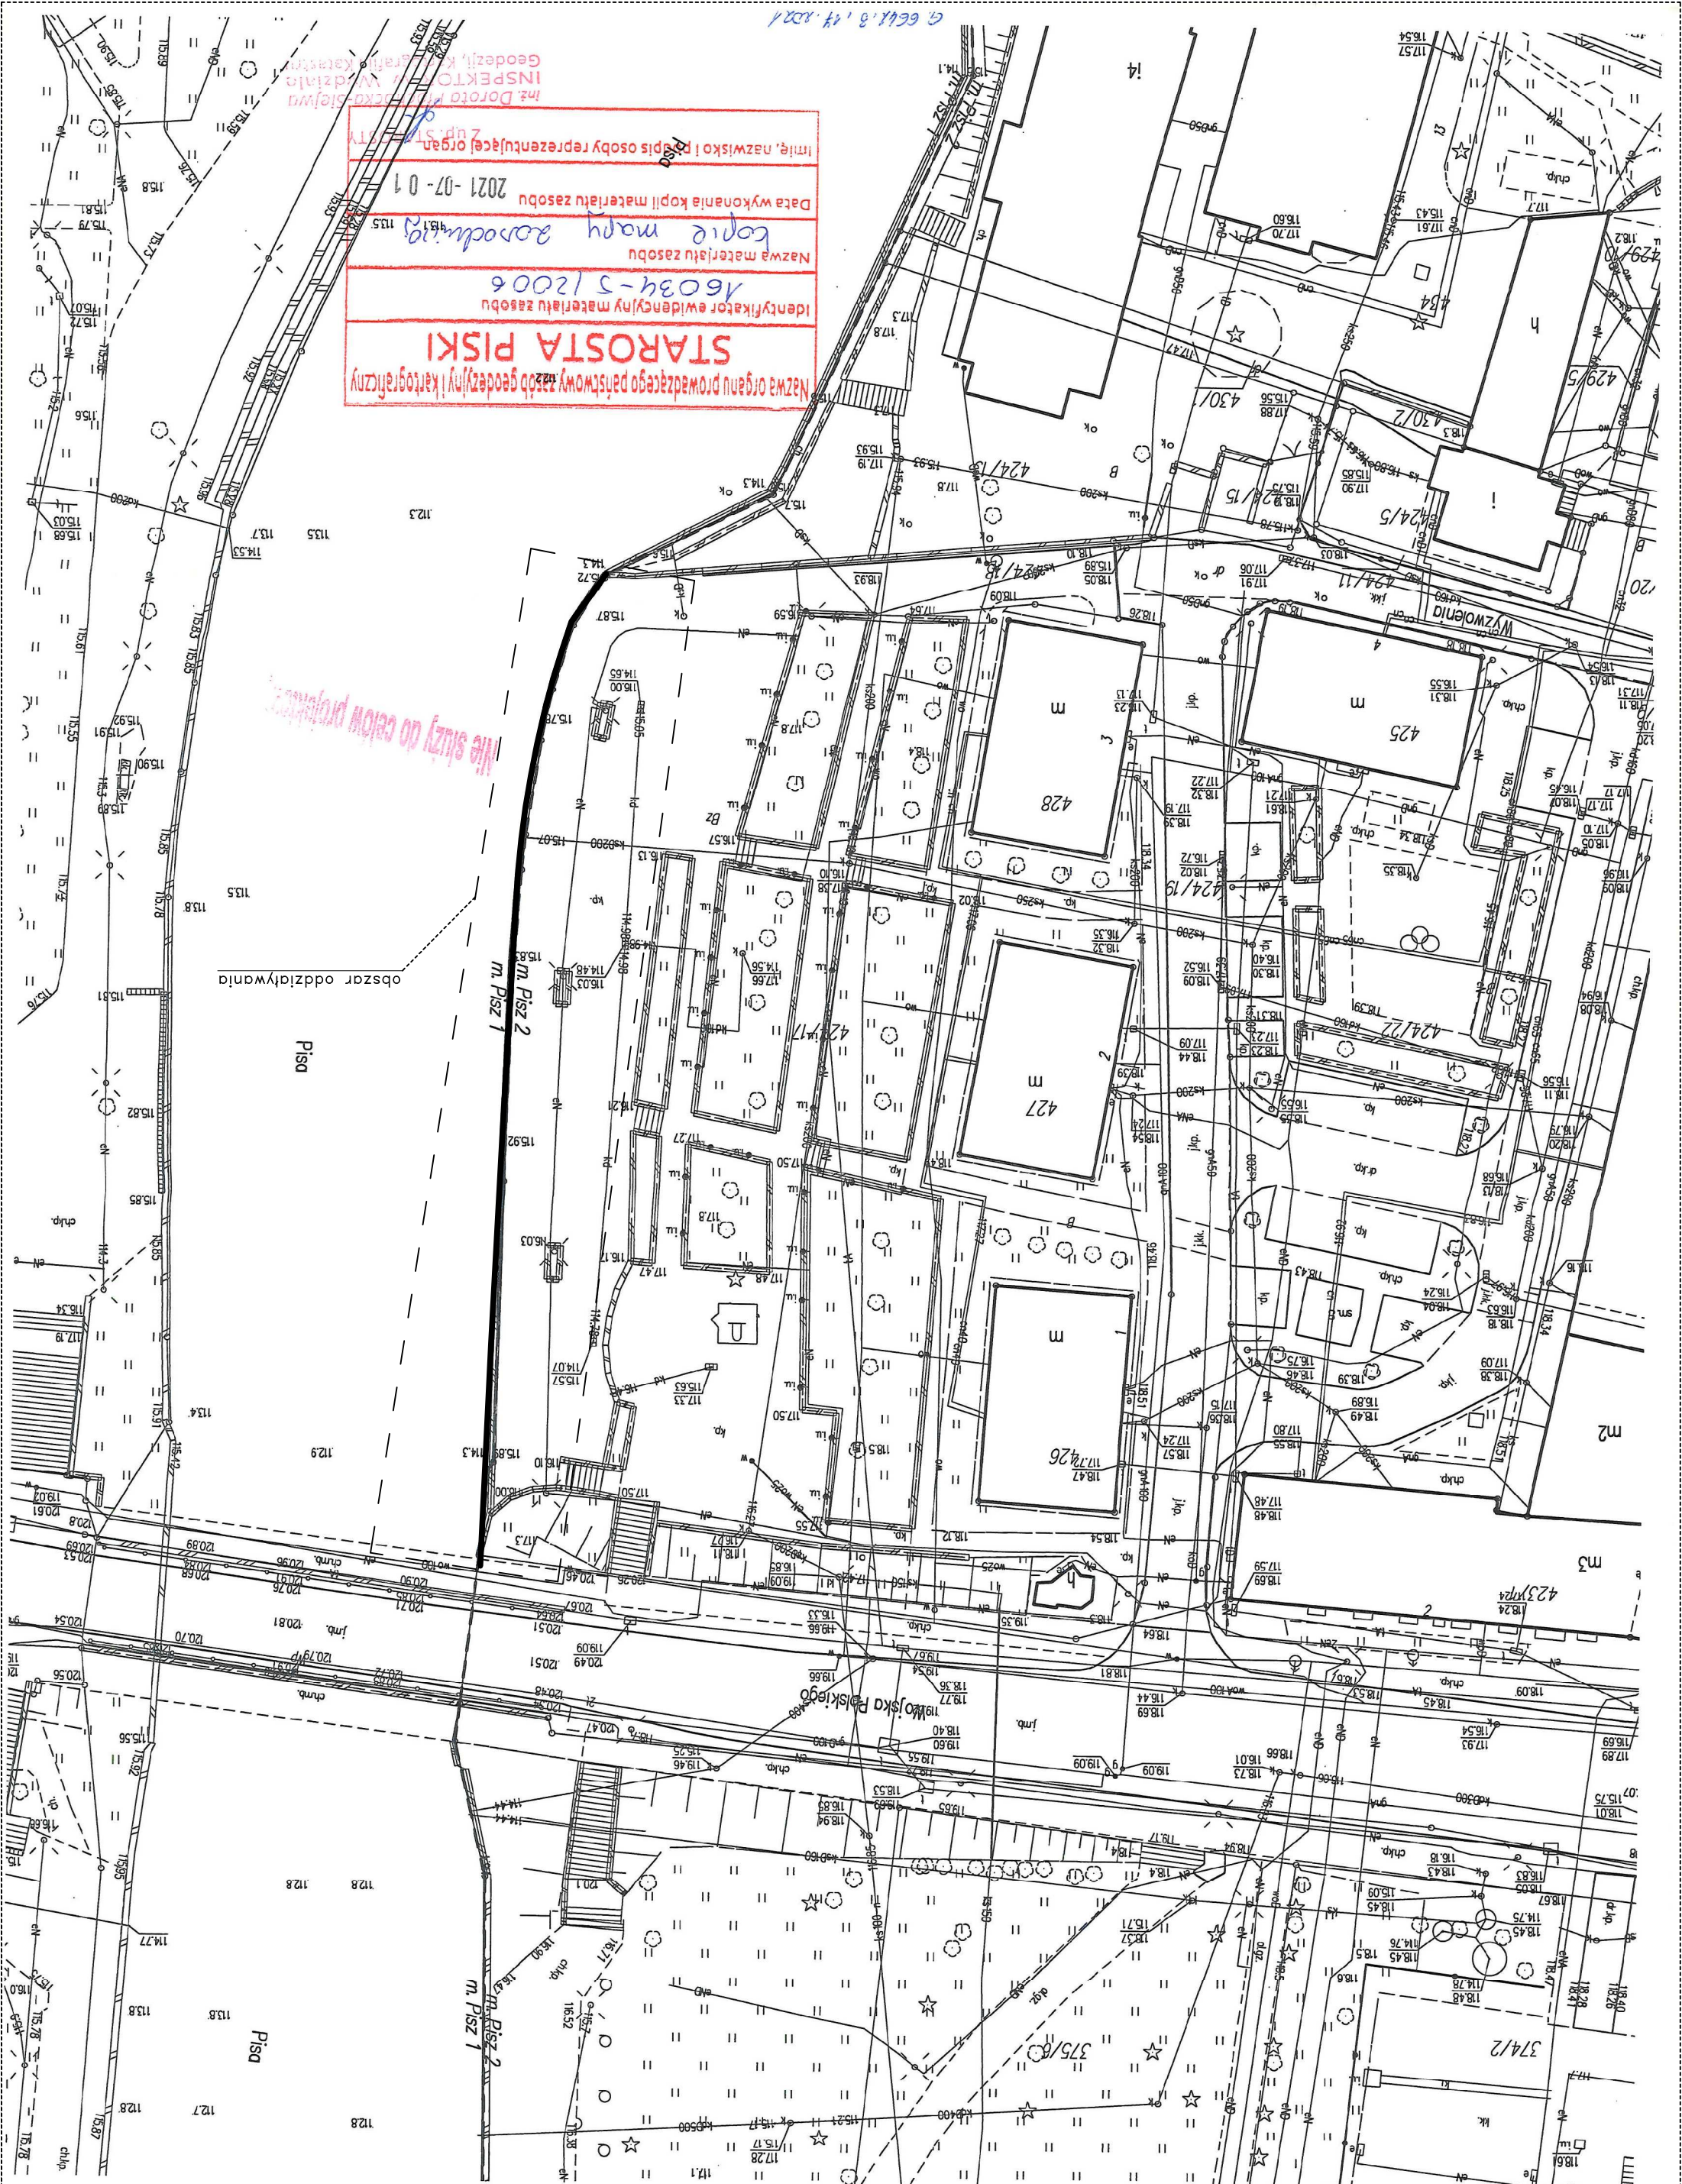

miasto Pisz obręb Pisz 2
ul. Pl. Wyzwolenia
Powiat Piski
woj. warmińsko-mazurskie
Kopia Mapy Zasadniczej
Skala 1:500
Nie podlega opłacie skarbowej
- art. 3 ustawy
z dnia 16 listopada 2006 r.
o opłacie skarbowej

Nazwa organu prowadzącego państwowy zasób geodezyjny i kartograficzny
Identyfikator ewidencyjny materiału zasobu
Nazwa materiału zasobu
Kopie mapy
Data wykonania kopii materiału zasobu
Imię, nazwisko i opis osoby reprezentującej organ

Nie służy do celów projektowych

obszar oddziaływania

Pisz

m. Pisz 2
m. Pisz 1

Pisz

m. Pisz 2
m. Pisz 1