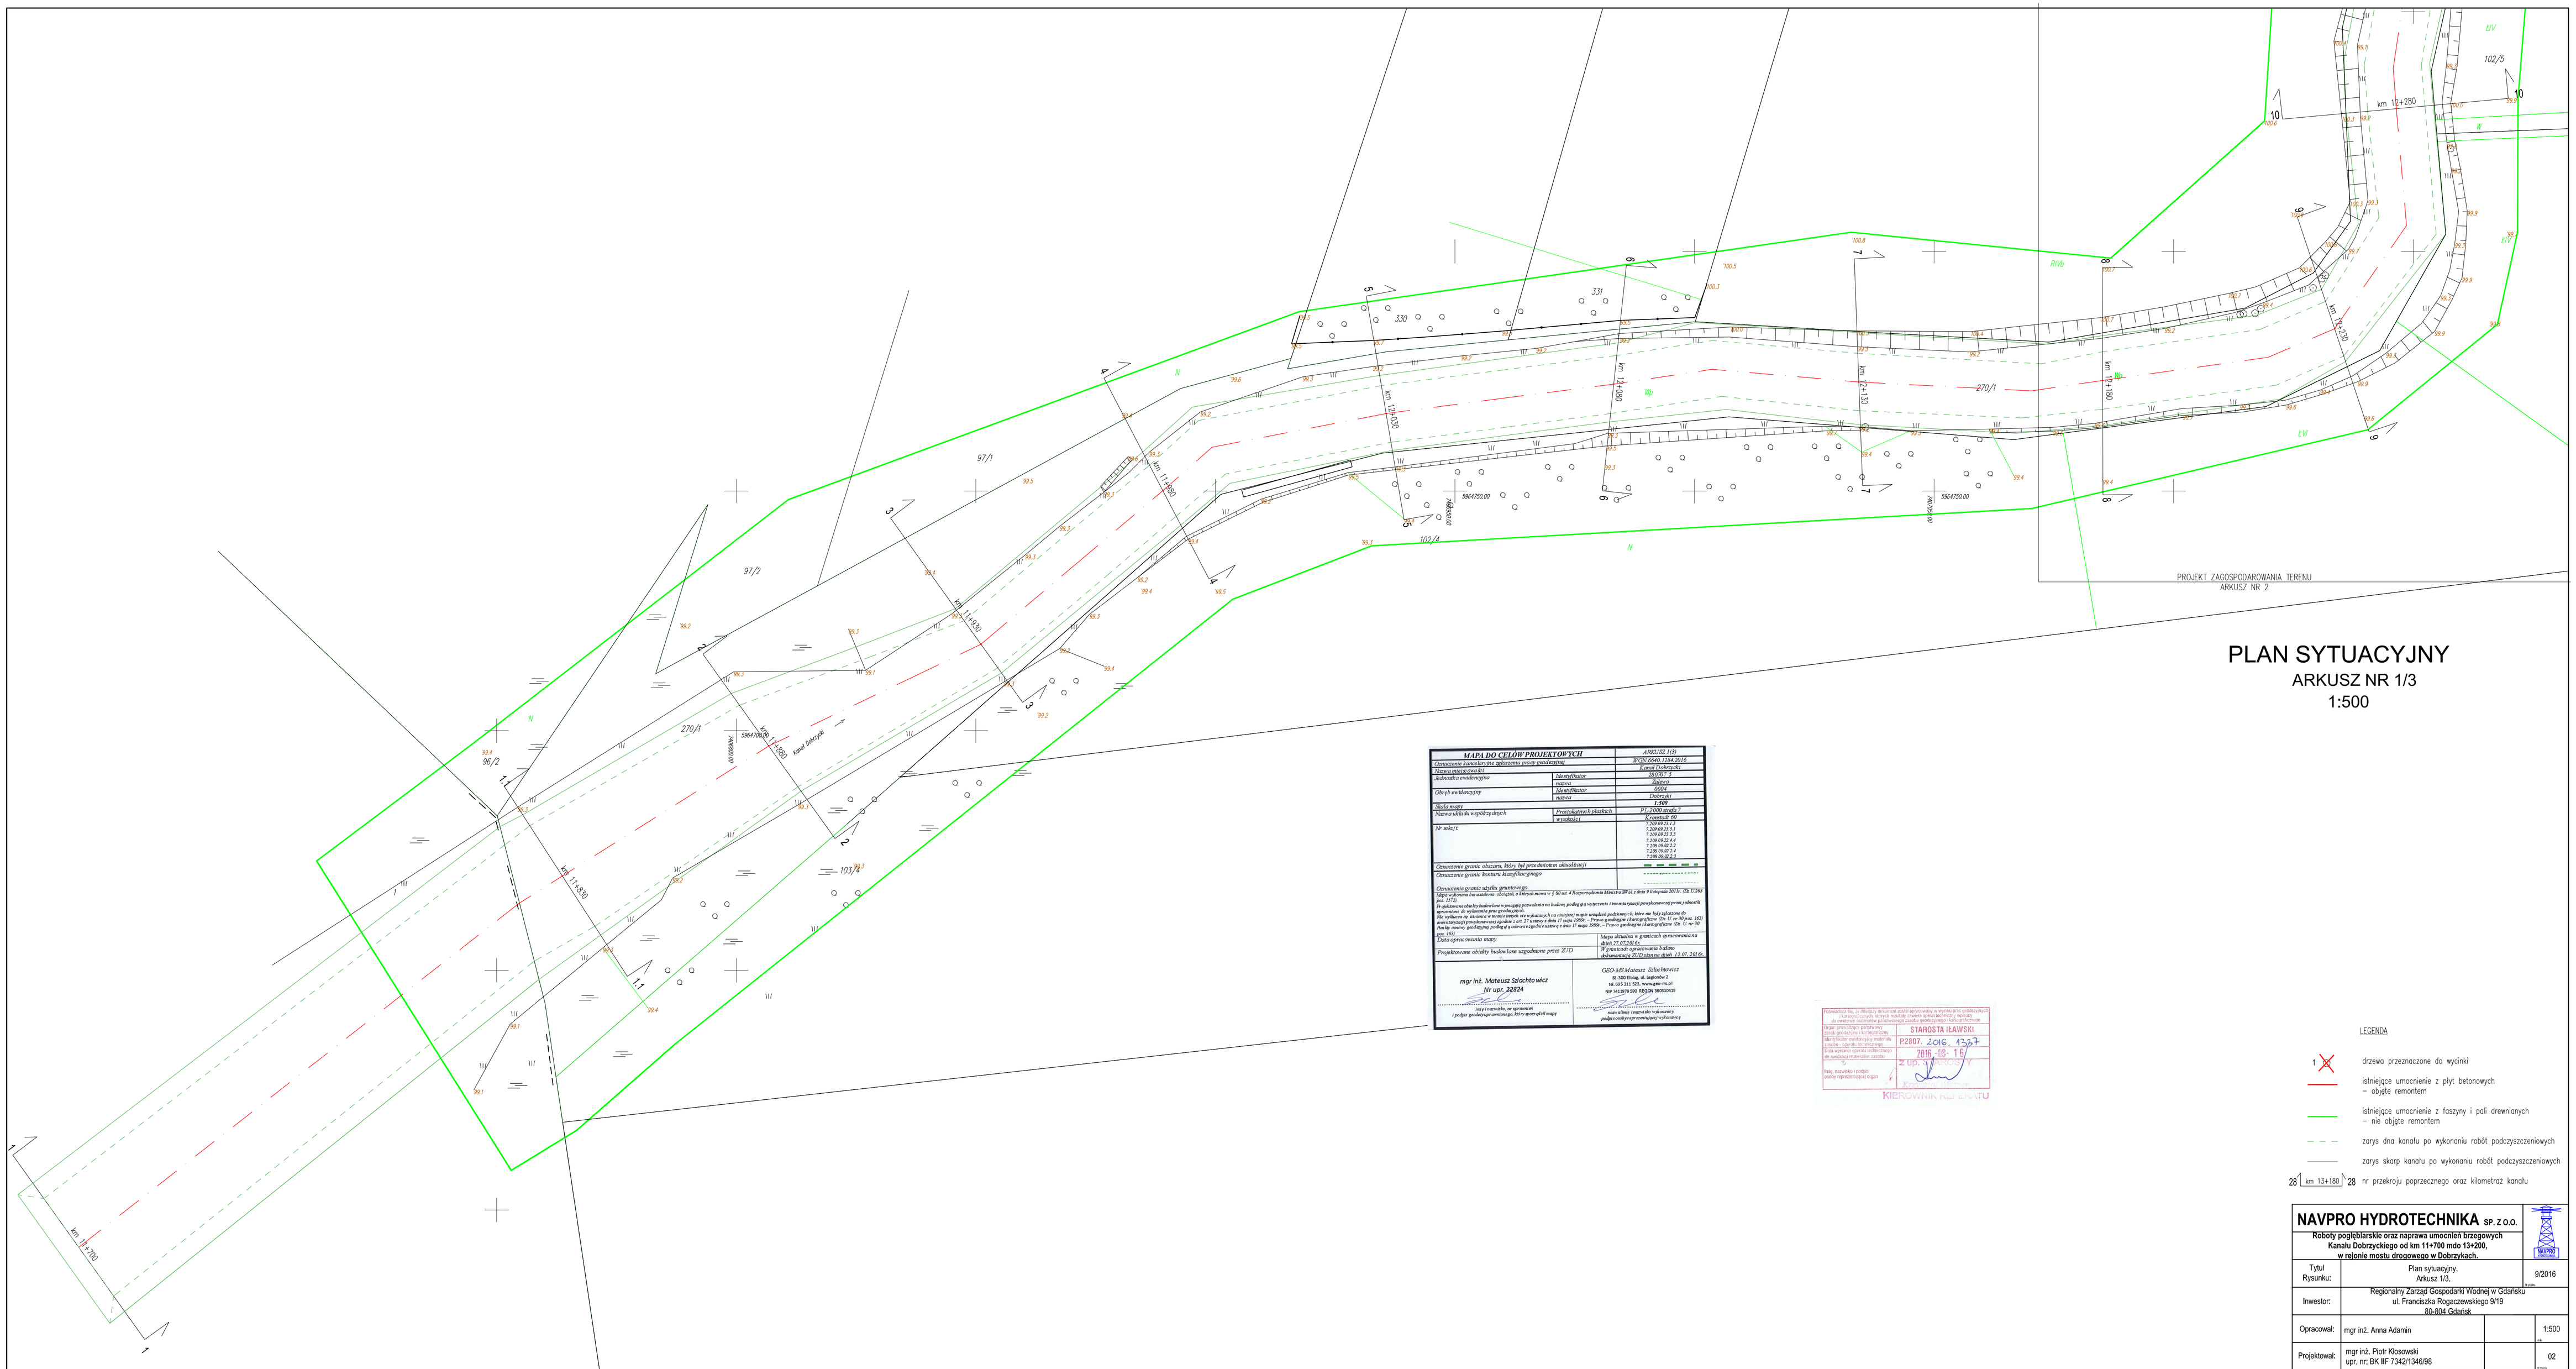
km 11+700
km 11+830
km 11+980
km 12+080
km 12+130
km 12+230
km 12+280
