


aaaaa

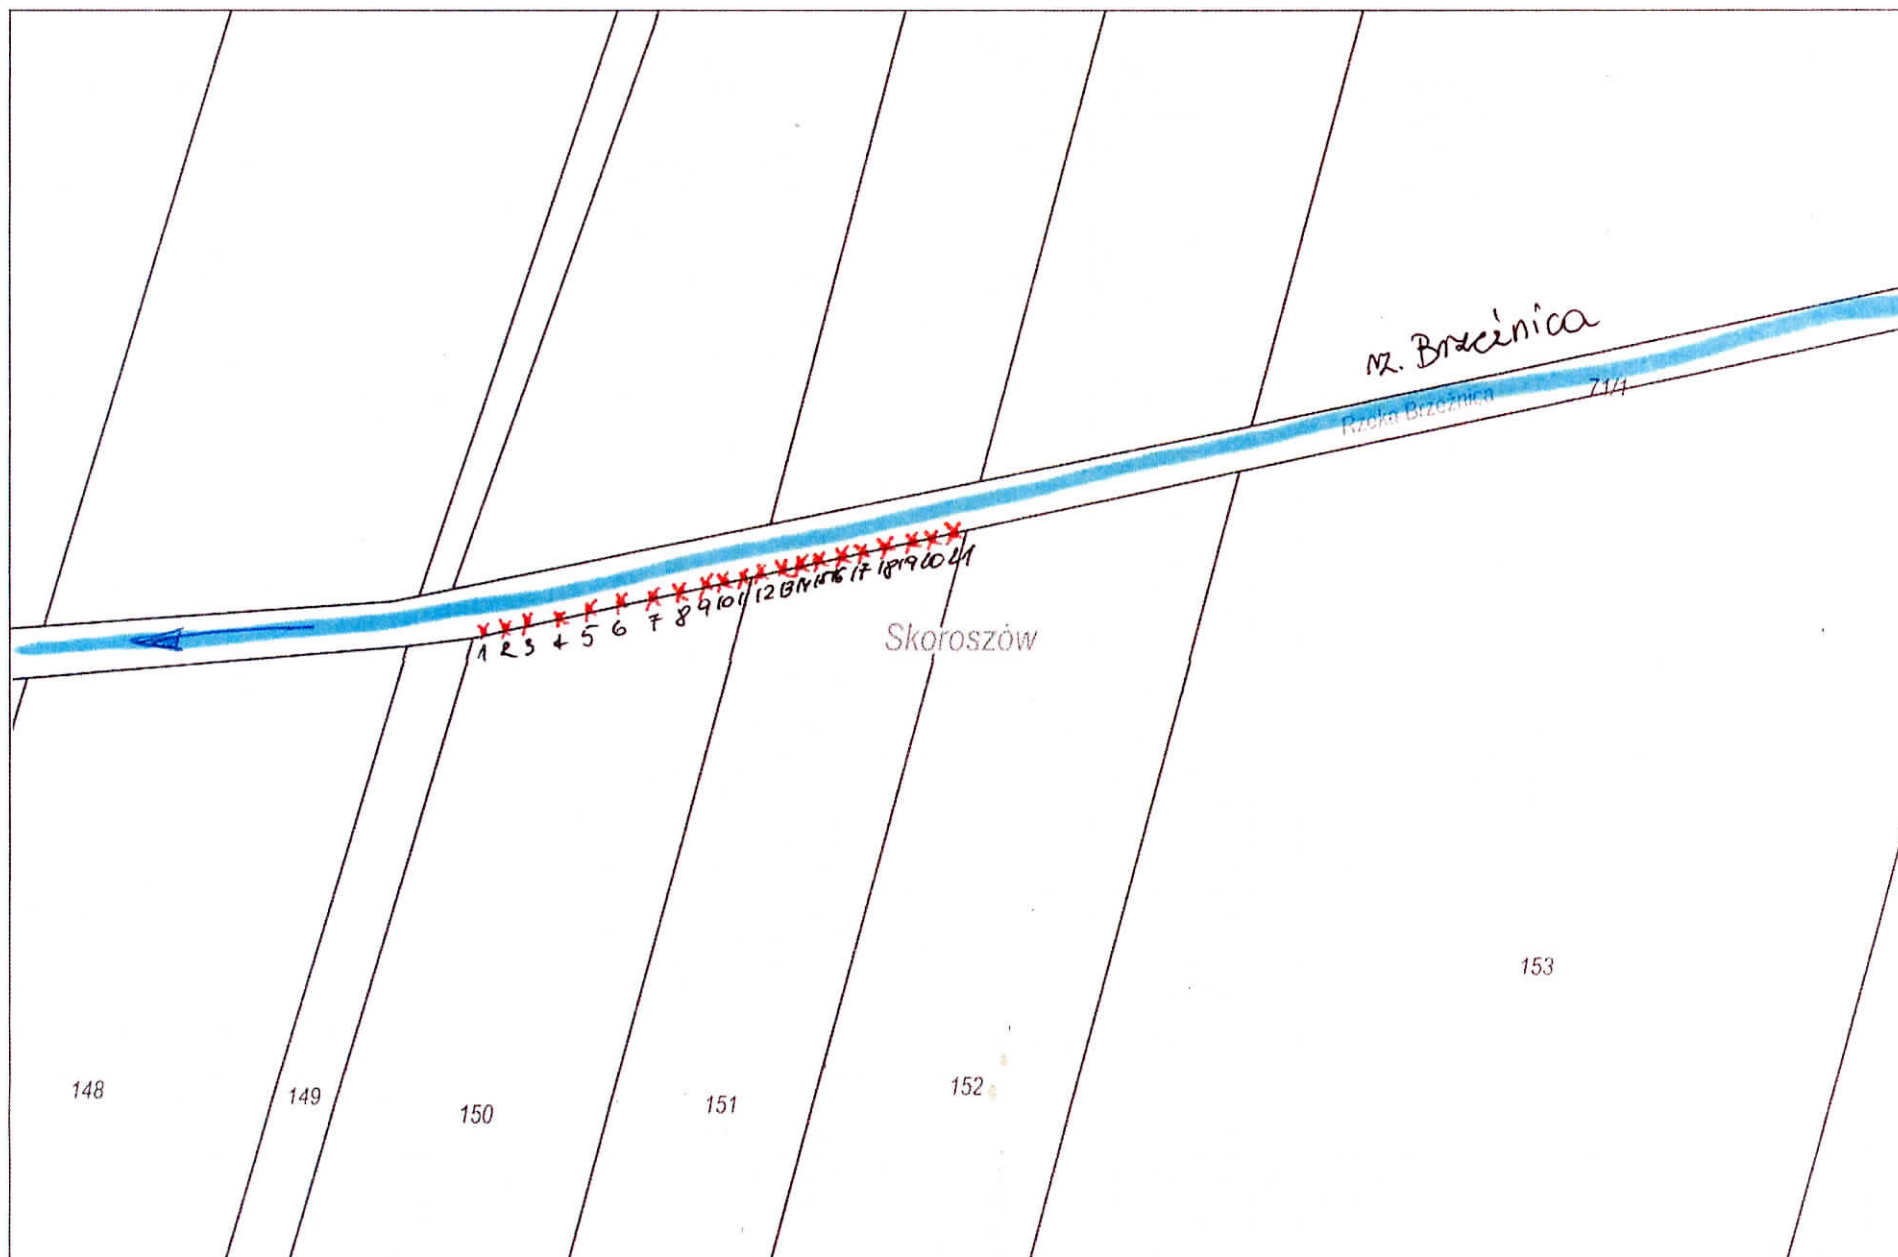

Wydruk w skali 1:1000

Wydruk z systemu WebEWID

Sporządził: Bartosz Tabaka

Udostępniane informacje nie są dokumentami w postępowaniach administracyjnych i innych. Materiały zawierające informacje z powiatowego zasobu geodezyjnego i kartograficznego (w tym dane z operatu ewidencji gruntów i budynków Starostwo Powiatowe w Trzebnicy) należy zamawiać w Wydziale Geodezji. Dokumenty zawierające informacje przetwarzane w Wewnętrzny Portalu Mapowym należy zamawiać w Wydziale merytorycznych, odpowiedzialnych za aktualizację tych danych.

X - olchy o wymiarach 94cm, 78cm, 60cm, 80cm, 120cm, 110cm, 70cm, 100cm, 16cm, 90cm, 100cm, 75cm, 95cm, 102cm,